

Выписка из Единого государственного реестра недвижимости об основных характеристиках и зарегистрированных правах на объект недвижимости

Сведения об основных характеристиках объекта недвижимости

В Единый государственный реестр недвижимости внесены следующие сведения:

Раздел 1 Лист 1

Здание			
вид объекта недвижимости			
Лист №1 Раздел 1	Всего листов раздела 1: 1	Всего разделов: 3	Всего листов выписки: 3
25 января 2021г.			
Кадастровый номер:	66:45:0200244:64		
Номер кадастрового квартала:	66:45:0200244		
Дата присвоения кадастрового номера:	19.12.2012		
Ранее присвоенный государственный учетный номер:	Инвентарный номер 7505\01\0001\27-00 30.10.2012 СОГУП "Областной центр недвижимости" Южное БТИ		
Адрес (местоположение):	Свердловская область, г. Каменск-Уральский, ул. Железнодорожная, д. 10		
Площадь, м2:	771.4		
Назначение:	Нежилое		
Наименование:	Здание, назначение: нежилое. Площадь: общая 771.4 кв.м. Литер: А. Этажность: 2.		
Количество этажей, в том числе подземных этажей:	2, в том числе подземных 0		
Год ввода в эксплуатацию по завершении строительства:	данные отсутствуют		
Год завершения строительства:	1952		
Кадастровая стоимость, руб:	6758121.8499		
Кадастровые номера иных объектов недвижимости, в пределах которых расположен объект недвижимости:	66:45:0200244:35		
Кадастровые номера помещений, машино-мест, расположенных в здании или сооружении:	данные отсутствуют		
Виды разрешенного использования:	нежилое		
Статус записи об объекте недвижимости:	Сведения об объекте недвижимости имеют статус "актуальные"		
Особые отметки:	данные отсутствуют		
Получатель выписки:	Анульева Ирина Геннадьевна (представитель правообладателя), Правообладатель: Муниципальное автономное общеобразовательное учреждение "Средняя общеобразовательная школа № 35", ИНН: 6665007462		

Государственный регистратор Каменск-Уральского отдела
Управления Росреестра по Свердловской области

Яргина В.В.

полное наименование должности	подпись	инициалы, фамилия
-------------------------------	---------	-------------------

М.П.

Выписка из Единого государственного реестра недвижимости об основных характеристиках и зарегистрированных правах на объект недвижимости

Сведения о зарегистрированных правах

Здание			
вид объекта недвижимости			
Лист №1 Раздел 2	Всего листов раздела 2: 1	Всего разделов: 3	Всего листов выписки: 3
25 января 2021г.			
Кадастровый номер:		66:45:0200244:64	

1	Правообладатель (правообладатели):	1.1	Муниципальное автономное общеобразовательное учреждение "Средняя общеобразовательная школа № 35", ИНН: 6665007462, ОГРН: 1026600933809, контактная информация: 623412, Свердловская обл., г. Каменск-Уральский, ул. Железнодорожная, 22
2	Вид, номер и дата государственной регистрации права:	2.1	Оперативное управление 66:45:0200244:64-66/112/2021-2 25.01.2021 07:45:39
3	Документы-основания	3.1	Приказ Органа местного самоуправления "Управление образования города Каменска-Уральского" Свердловской области, № 338, Выдан 19.12.2018
4	Ограничение прав и обременение объекта недвижимости:	не зарегистрировано	
5	Сведения о наличии решения об изъятии объекта недвижимости для государственных и муниципальных нужд:	данные отсутствуют	
6	Сведения об осуществлении государственной регистрации сделки, права, ограничения права без необходимого в силу закона согласия третьего лица, органа:	данные отсутствуют	

Государственный регистратор Каменск-Уральского отдела
Управления Росреестра по Свердловской области

полное наименование должности	подпись	инициалы, фамилия
-------------------------------	---------	-------------------

М.П.

Выписка из Единого государственного реестра недвижимости об основных характеристиках и зарегистрированных правах на объект недвижимости

Описание местоположения объекта недвижимости


Здание
вид объекта недвижимости

Лист №1 Раздел 4	Всего листов раздела 4: 1	Всего разделов: 3	Всего листов выписки: 3
------------------	---------------------------	-------------------	-------------------------

25 января 2021г.

Кадастровый номер: 66:45:0200244:64

Схема расположения объекта недвижимости (части объекта недвижимости) на земельном участке(ах)

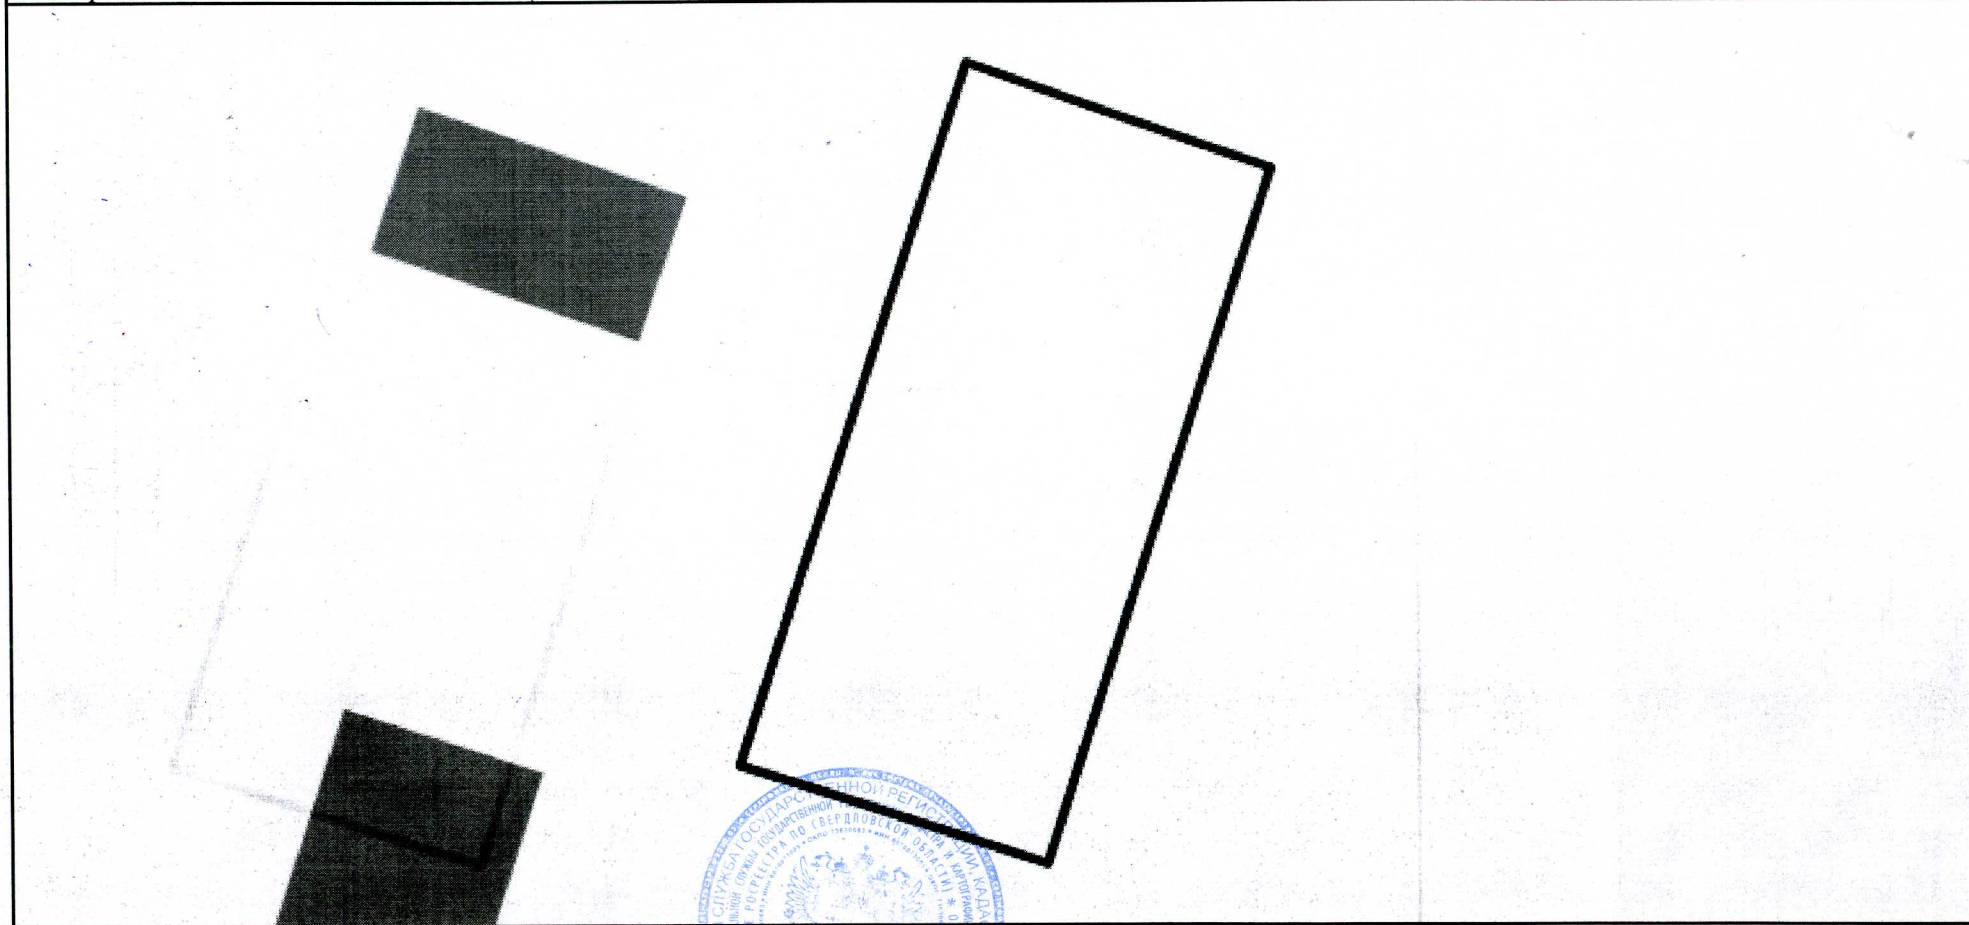

Масштаб 1:500

Условные обозначения:

Государственный регистратор Каменск-Уральского отдела
Управления Росреестра по Свердловской области

Яргина В.В.

полное наименование должности

подпись

инициалы, фамилия

М.П.