

Выписка из Единого государственного реестра недвижимости об основных характеристиках и зарегистрированных правах на объект недвижимости

Сведения об основных характеристиках объекта недвижимости

В Единый государственный реестр недвижимости внесены следующие сведения:

Раздел 1 Лист 1

Земельный участок			
вид объекта недвижимости			
Лист №1 Раздел 1	Всего листов раздела 1: 1	Всего разделов: 3	Всего листов выписки: 3
26 января 2021г.			
Кадастровый номер:	66:45:0200244:35		
Номер кадастрового квартала:	66:45:0200244		
Дата присвоения кадастрового номера:	20.11.2009		
Ранее присвоенный государственный учетный номер:	данные отсутствуют		
Адрес (местоположение):	обл. Свердловская, г. Каменск-Уральский, ул. Железнодорожная, дом 10		
Площадь, м2:	1069 +/- 11		
Кадастровая стоимость, руб:	1626365.91		
Кадастровые номера расположенных в пределах земельного участка объектов недвижимости:	66:45:0200244:64		
Категория земель:	Земли населенных пунктов		
Виды разрешенного использования:	объект образования, для размещения объектов среднего профессионального и высшего профессионального образования		
Статус записи об объекте недвижимости:	Сведения об объекте недвижимости имеют статус "актуальные"		
Особые отметки:	данные отсутствуют		
Получатель выписки:	Анульева Ирина Геннадьевна (представитель правообладателя), Правообладатель: Муниципальное автономное общеобразовательное учреждение "Средняя общеобразовательная школа № 35", ИНН: 6665007462		

Государственный регистратор Каменск-Уральского отдела
Управления Росреестра по Свердловской области



 Яргина В.В.

полное наименование должности	подпись	инициалы, фамилия
-------------------------------	---------	-------------------

М.П.

Выписка из Единого государственного реестра недвижимости об основных характеристиках и зарегистрированных правах на объект недвижимости

Сведения о зарегистрированных правах

Земельный участок			
вид объекта недвижимости			
Лист №1 Раздел 2	Всего листов раздела 2: 1	Всего разделов: 3	Всего листов выписки: 3
26 января 2021г.			
Кадастровый номер:		66:45:0200244:35	

1	Правообладатель (правообладатели):	1.1	Муниципальное автономное общеобразовательное учреждение "Средняя общеобразовательная школа № 35", ИНН: 6665007462, ОГРН: 1026600933809, контактная информация: 623412, Свердловская обл., г. Каменск-Уральский, ул. Железнодорожная, 22
2	Вид, номер и дата государственной регистрации права:	2.1	Постоянное (бессрочное) пользование 66:45:0200244:35-66/112/2021-2 25.01.2021 13:44:48
3	Документы-основания	3.1	Приказ Органа местного самоуправления "Управление образования города Каменска-Уральского" Свердловской области, № 338, Выдан 19.12.2018
4	Ограничение прав и обременение объекта недвижимости:	не зарегистрировано	
1	Правообладатель (правообладатели):	1.2	Муниципальное образование "город Каменск-Уральский"
2	Вид, номер и дата государственной регистрации права:	2.2	Собственность 66-66-03/035/2010-045 20.04.2010 00:00:00
4	Ограничение прав и обременение объекта недвижимости:	не зарегистрировано	
5	Сведения о наличии решения об изъятии объекта недвижимости для государственных и муниципальных нужд:	данные отсутствуют	
6	Сведения об осуществлении государственной регистрации сделки, права, ограничения права без необходимого в силу закона согласия третьего лица, органа:	данные отсутствуют	

Государственный регистратор Каменск-Уральского отдела
Управления Росреестра по Свердловской области

 Яргина В.В.

полное наименование должности	подпись	инициалы, фамилия
-------------------------------	---------	-------------------

М.П.

Выписка из Единого государственного реестра недвижимости об основных характеристиках и зарегистрированных правах на объект недвижимости

Описание местоположения земельного участка

Земельный участок

вид объекта недвижимости

Лист №1 Раздел 3

Всего листов раздела 3: 1

Всего разделов: 3


Всего листов выписки: 3

26 января 2021г.

Кадастровый номер:

66:45:0200244:35

План (чертеж, схема) земельного участка

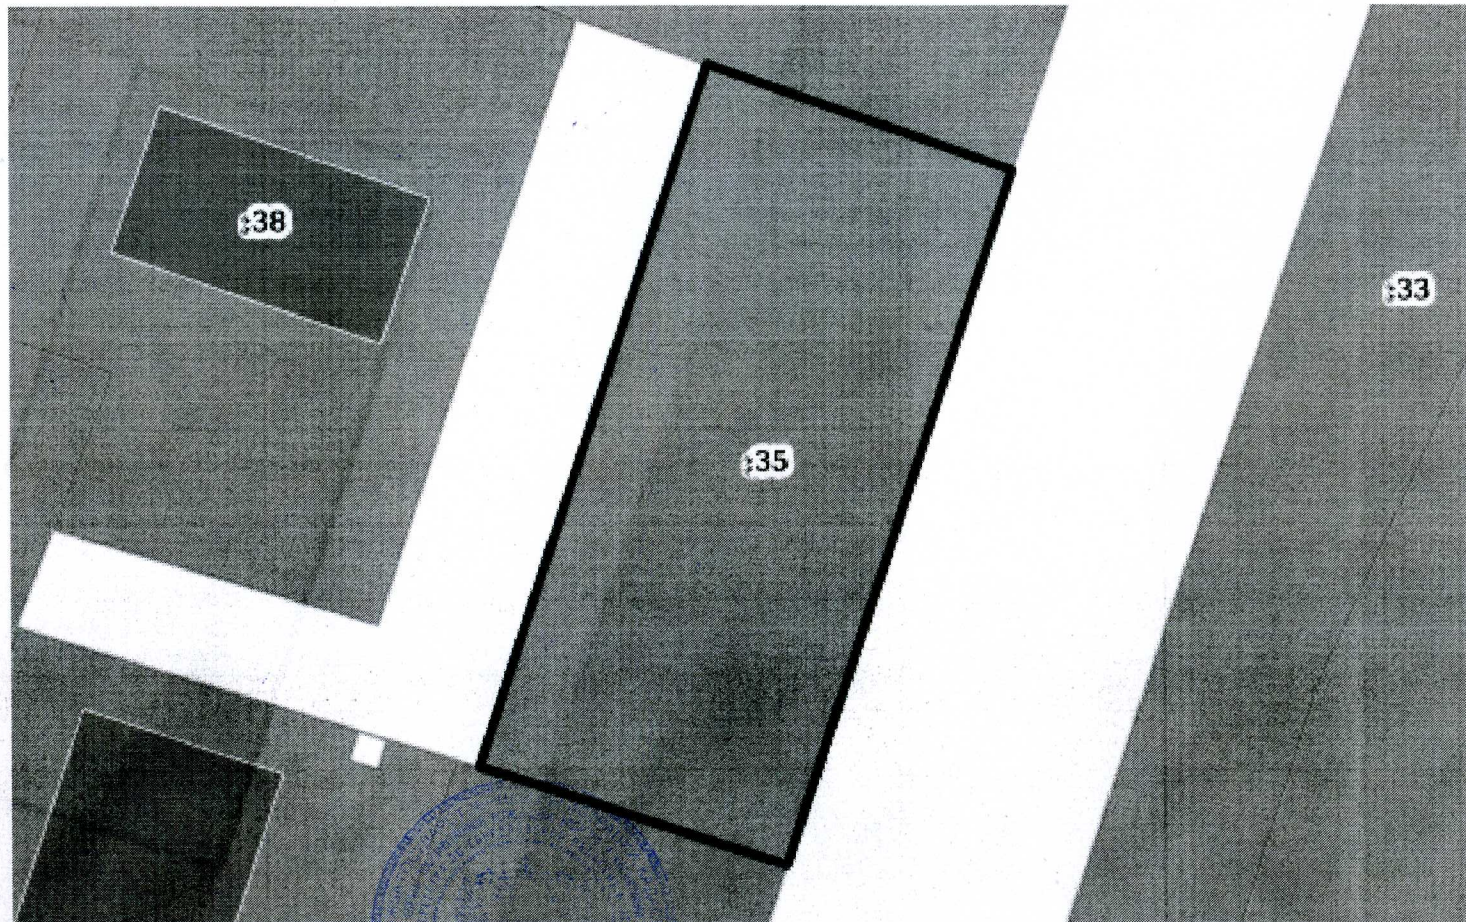

Масштаб 1:500
 Государственный регистратор Каменск-Уральского отдела
 Управления Росреестра по Свердловской области

Яргина В.В.

полное наименование должности

подпись

инициалы, фамилия

М.П.